


Dakluik met schaartrap


type DL-80S
type DL-120S

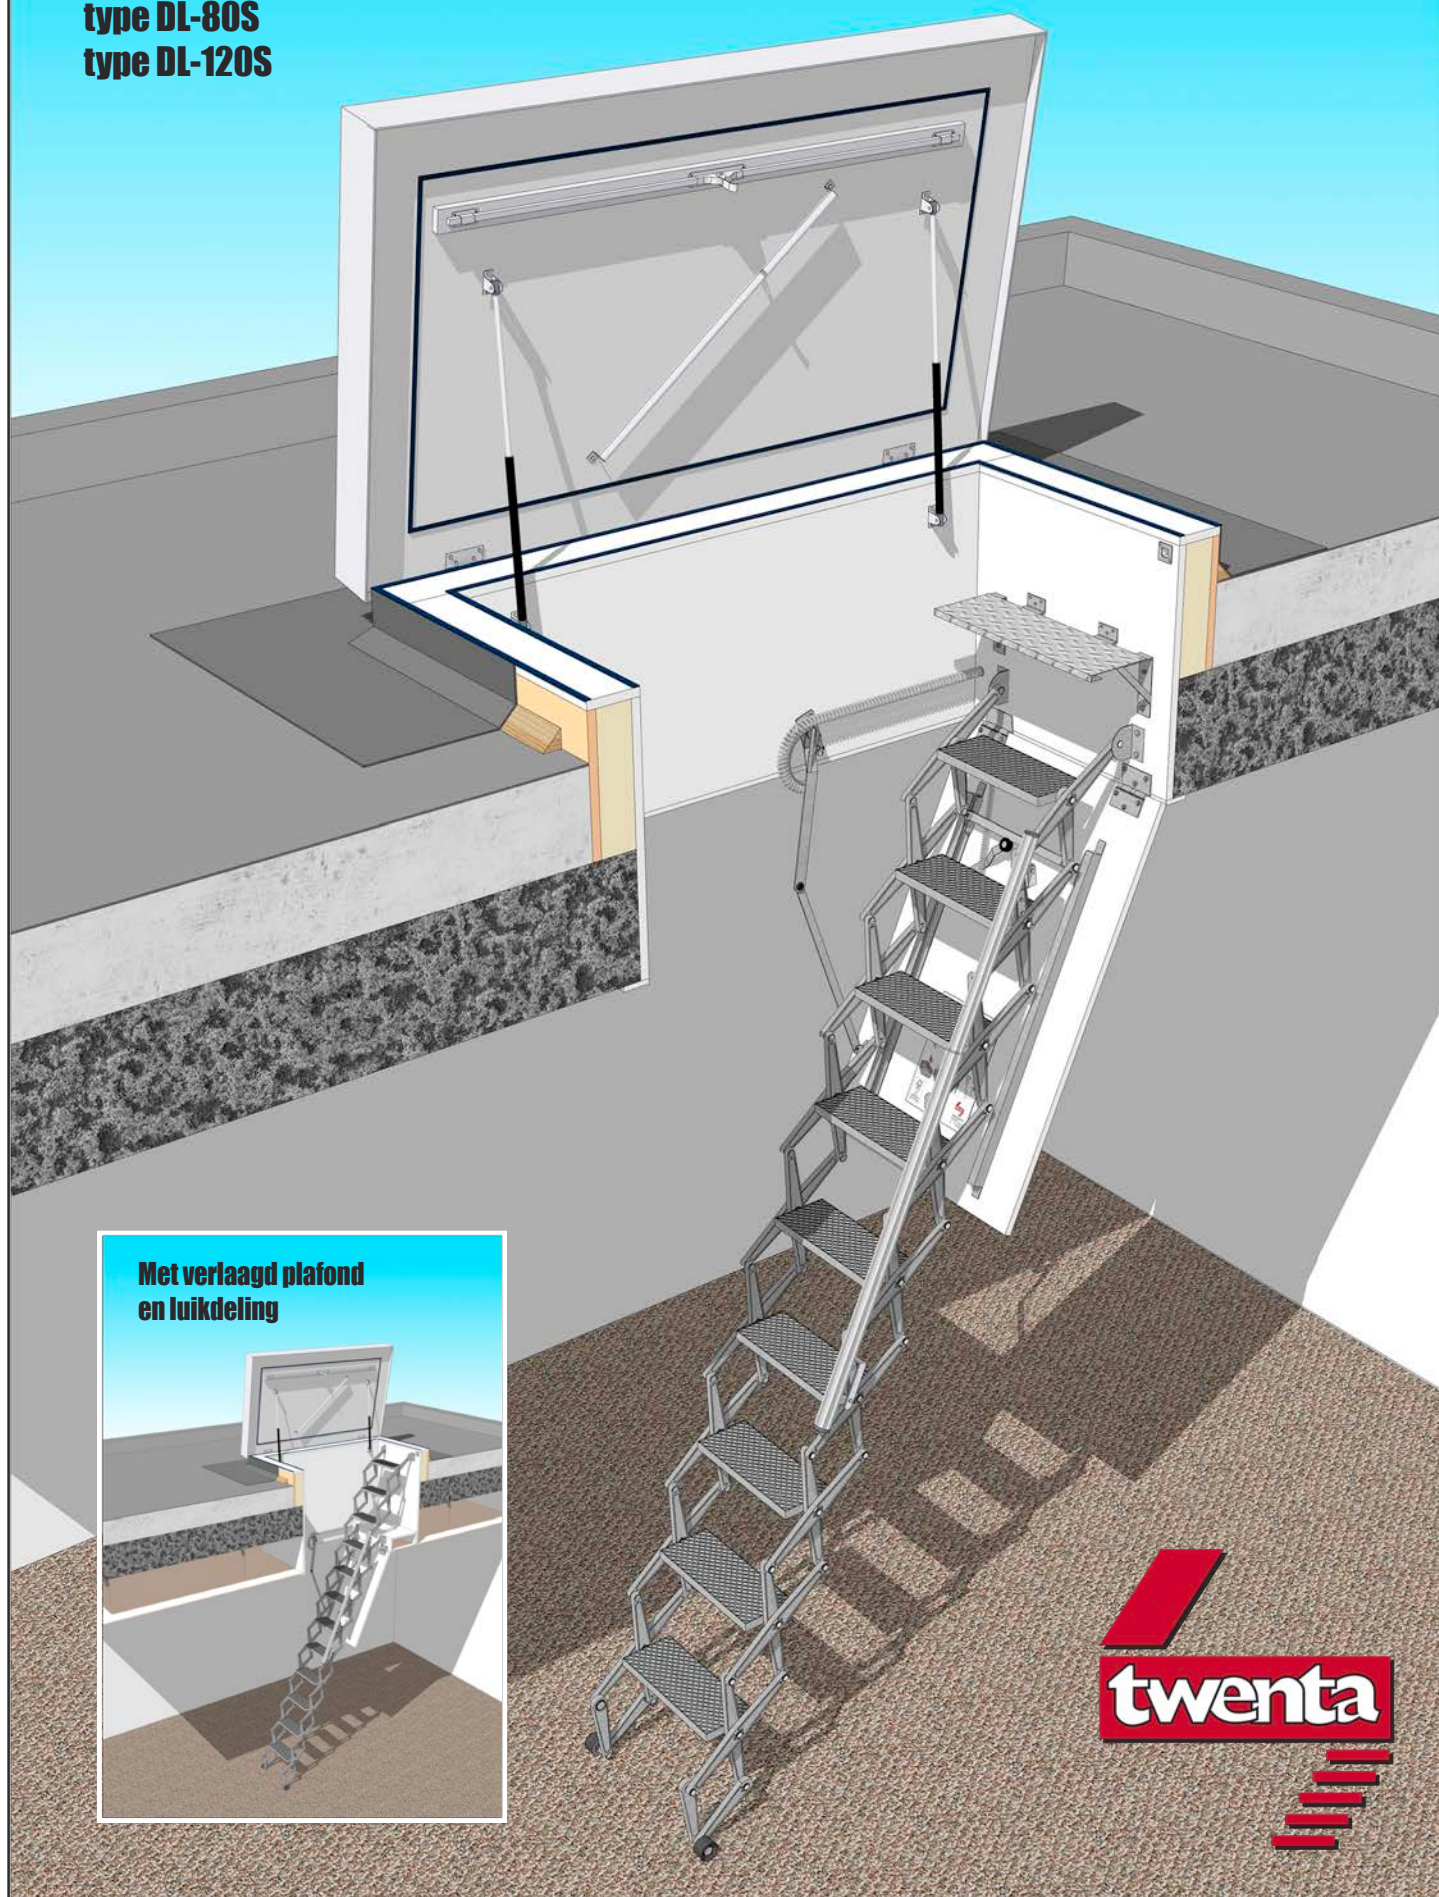


Dakluik met schaartrap

De prefab platdak-betredingsunit wordt compleet voormonteerd geleverd en heeft de volgende eigenschappen:

- **DL-80S** : geïsoleerd aluminium dakluik, $R_c = 3,9 \text{ W/m}^2\text{K}$;
- **DL-120S** : geïsoleerd aluminium dakluik, $R_c = 5,62 \text{ W/m}^2\text{K}$;
- geluiddemping: ca. 26 DB;
- EN12208 klasse 9a (waterdichtheid)
- EN12207 klasse 4 (luchtdoorlatendheid)
- EN12210 klasse 5b (windbelasting)
- EN1991-1-1-1 : 0,35 KNm (stootbelasting)
- EN 14975-2010-12

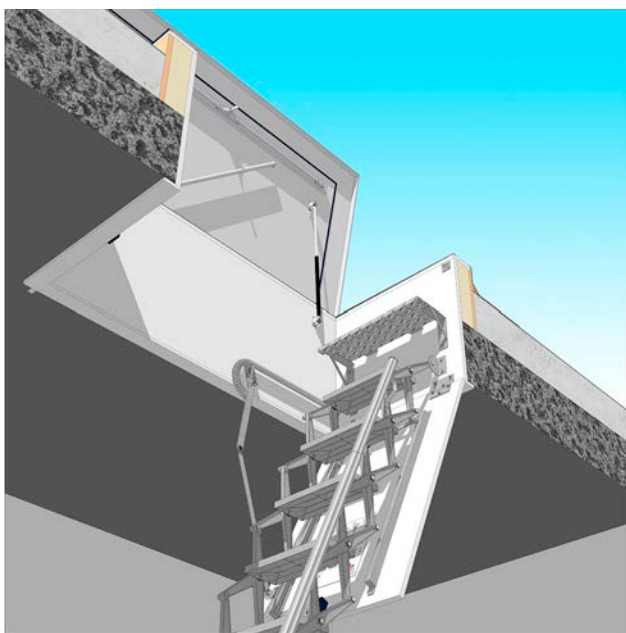

Detail van de schaartrap

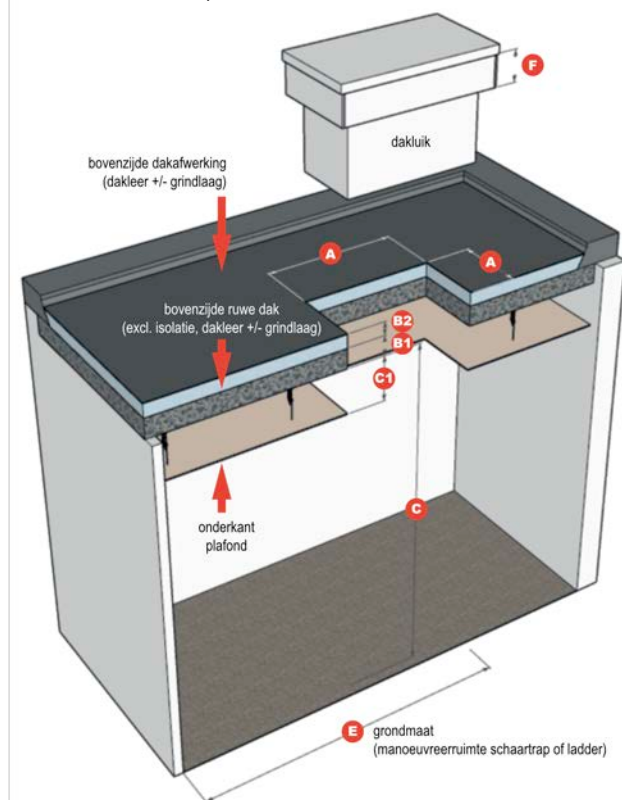

Kenmerken

- doorvoerkast aan de buitenzijde voorzien van 80 / 120 mm PIR isolatie en afgewerkt met een op maat gemaakt multiplex afwerkrand waartegen de dakbedekking wordt bevestigd;
- doorvoerkast van 18 mm betonplex, wit afgewerkt;
- met aluminium bekleed bovenluik voorzien van PIR isolatie en afsluitbaar d.m.v. espagnoletsluiting;
- balanssysteem bovenluik dmv gasveren inclusief terugvalremming en openstandvergrendeling;
- wordt geleverd met aluminium afwerkprofielen en wiggen voor een juiste afstelling;
- gegoten aluminium schaartrap incl. doorvoerkast, luik en beslag;
- gegoten aluminium treden voorzien van anti slipprofiel van 35 x 14 cm;
- telescopische leuning; rechts aangebracht;
- onderluik voorzien van een snappersluiting, te bedienen d.m.v. bedieningsstok;

Bij verlaagd plafond

- doorvoerkast met één of meer extra treden om hoogte te overbruggen; eventueel met luikdeling.

Standaard afmetingen

- ruwe Trapgatsparing: 70 x 120 cm / 140 cm *;
- raveelbakhoogte: minimaal 60 cm, inclusief 15 cm dakopstand;
- plafondhoogte: van 193 tot 381 cm.

* andere afmetingen op aanvraag

Opties

- oplegciinderslot excl. cilinder;
- uitstapleuning;
- trapvergrendeling;
- onderluik geïsoleerd 56 / 76 mm;
- leuning in doorvoerkast R / L.

Maten

- A dagmaatsparing (lengte x breedte)
- B1 betondikte (dakdikte)
- B2 dikte isolatielaag incl. dakbedekking
- C plafondhoogte
- C1 hoogte verlaagd plafond (i.v.t.)
- E grondmaat
- F dakopstand (standaard B2 + 15 cm)

Twenta BV

Kloppendijk 72
7591 BV Denekamp
Nederland

Tel : (+31)(0)541 351323
Fax : (+31)(0)541 354125
Email : info@twenta.nl
Website : www.twenta.nl

